


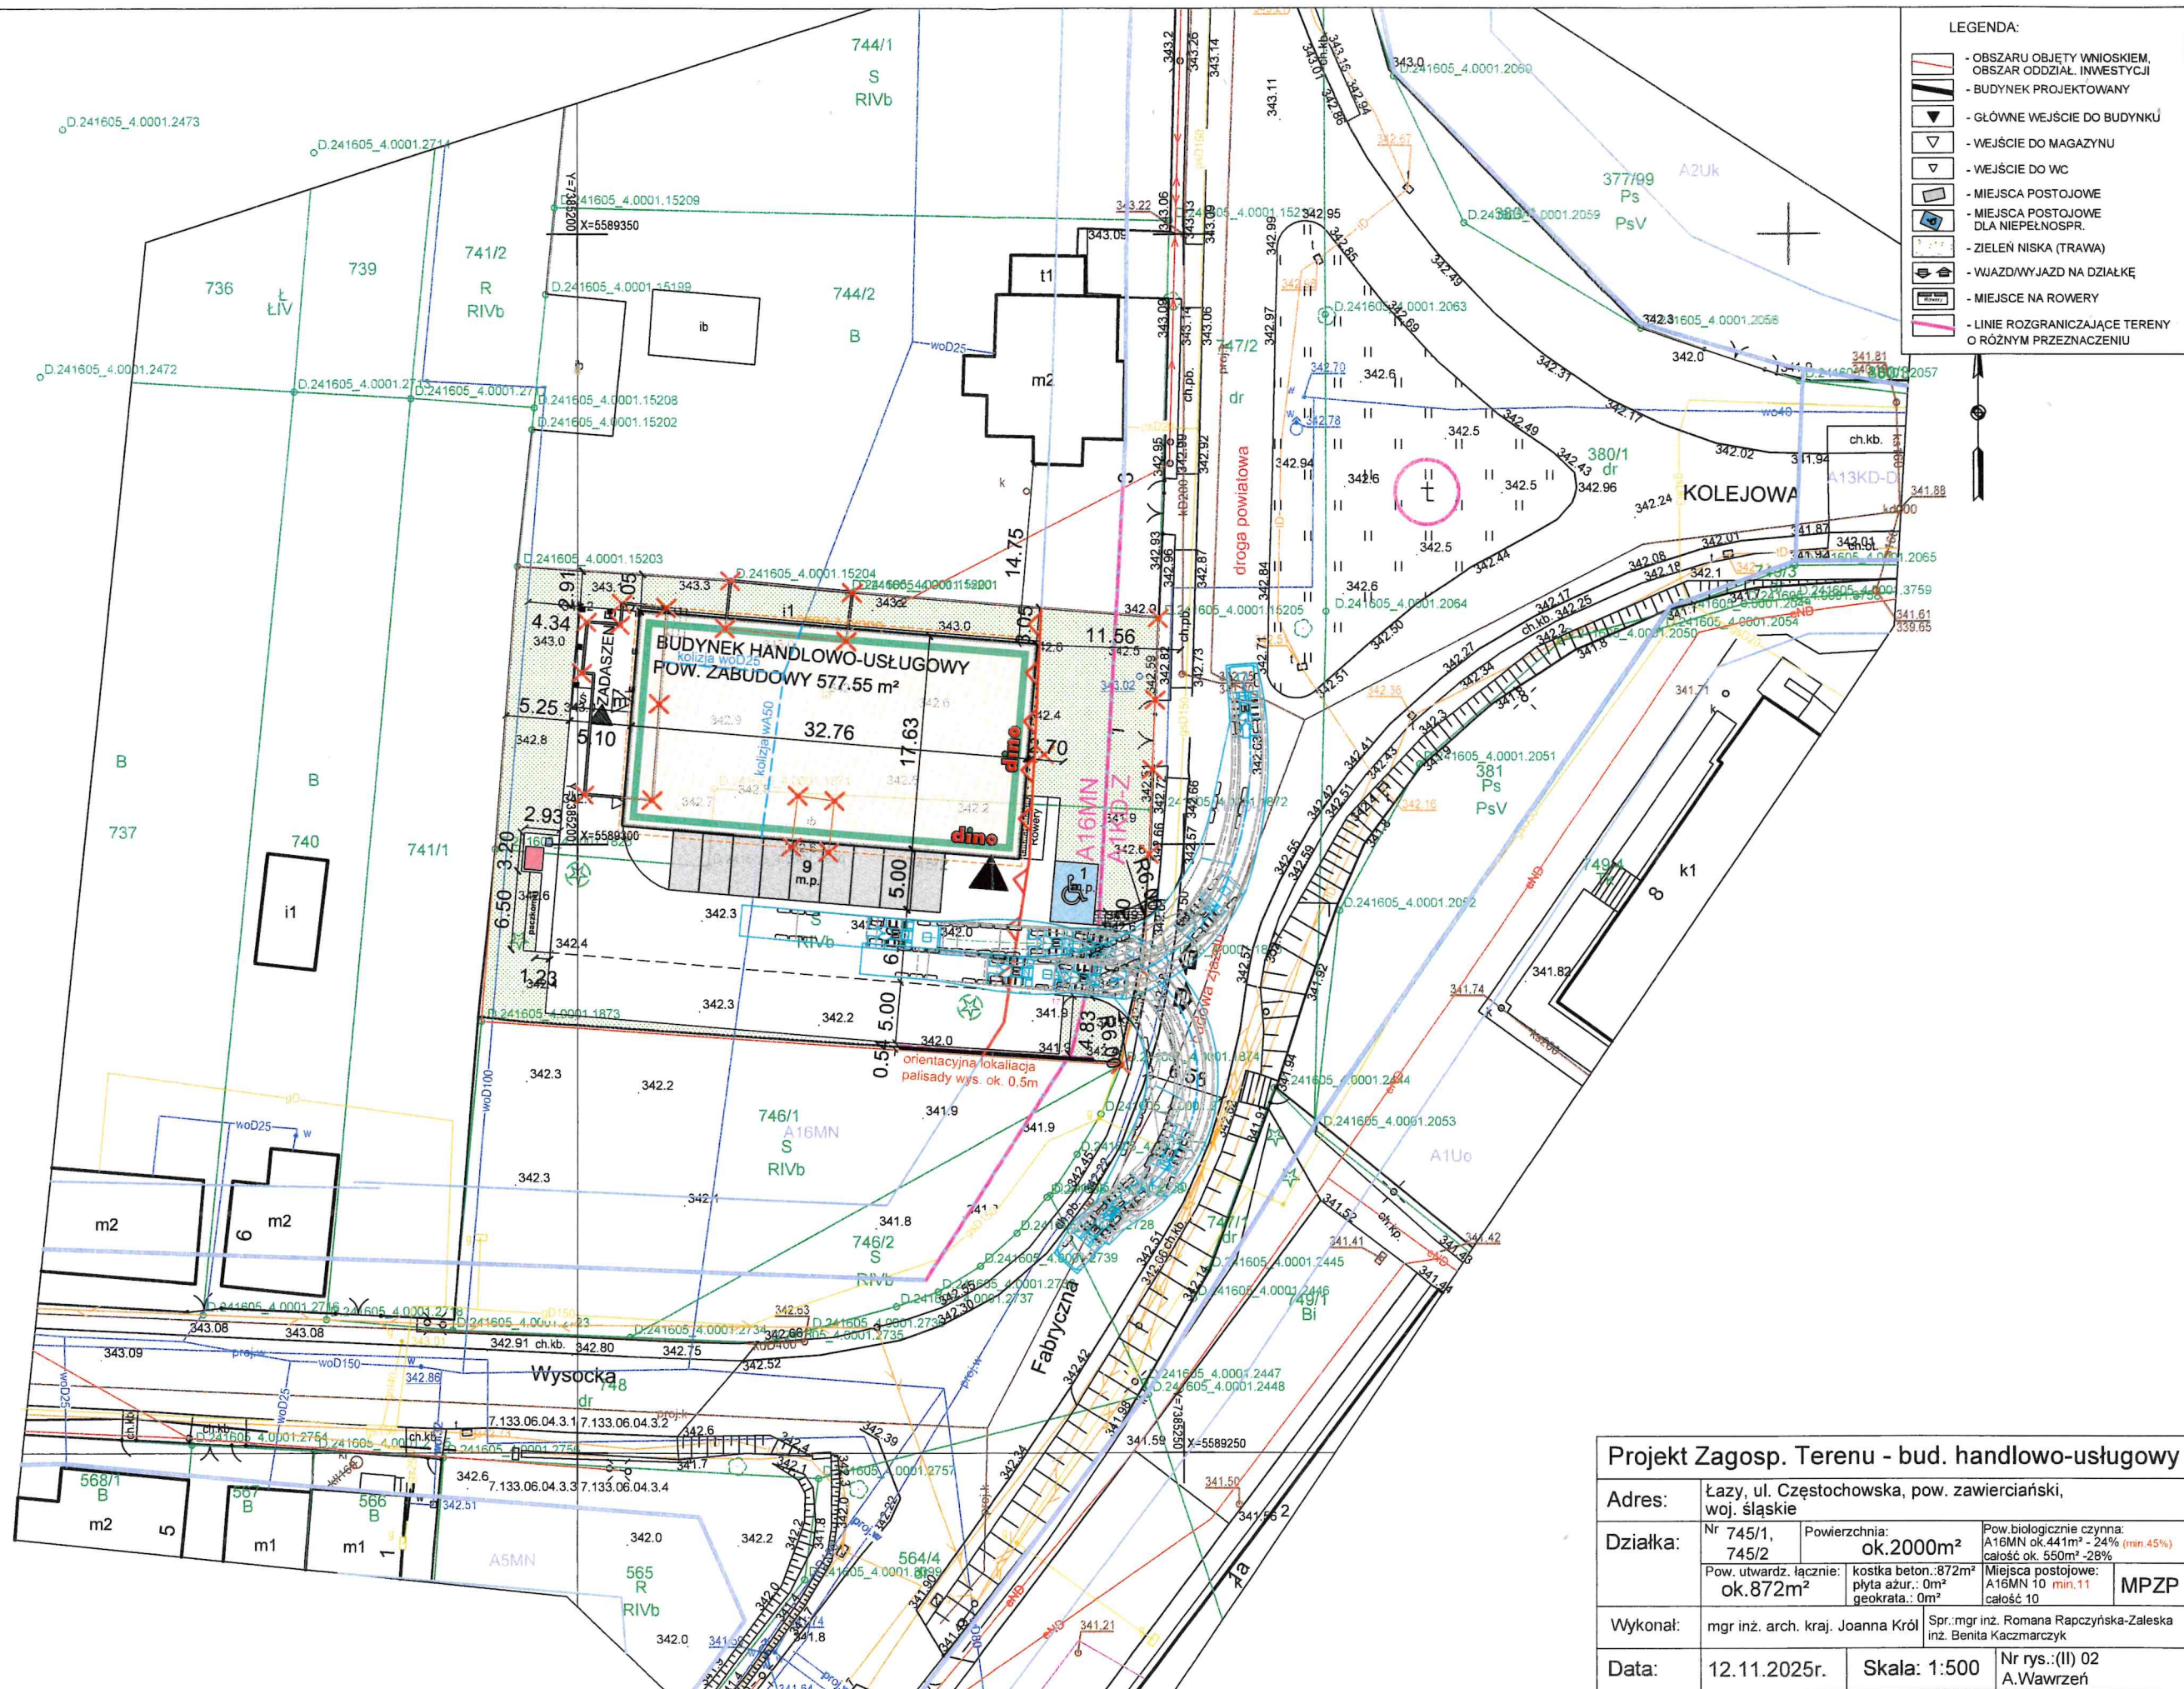

Projekt Zagosp. Terenu - bud. handlowo-usługowy				
Adres:	Łączy, ul. Częstochowska, pow. zawierciański, woj. śląskie			
Działka:	Nr 745/1, 745/2	Powierzchnia: ok.2000m²	Pow.biologicznie czynna: A16MN ok.441m² - 24% (min.45%) całość ok. 550m² -28%	
	Pow.utwardz. łącznie: ok.872m²		kostka beton.:872m² płyta azur.: 0m² geokrata.: 0m²	Miejsca postojowe: A16MN 10 min.11 całość 10 MPZP
Wykonał:	mgr inż. arch. kraj. Joanna Król		Spr.:mgr inż. Romana Rapczyńska-Zaleska inż. Benita Kaczmarczyk	
Data:	12.11.2025r.	Skala: 1:500	Nr rys.:(II) 02 A.Wawrzeni	